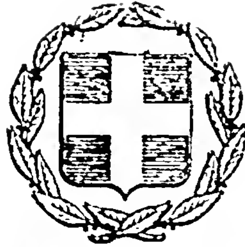


ΕΦΗΜΕΡΙΣ ΤΗΣ ΚΥΒΕΡΝΗΣΕΩΣ
ΤΗΣ ΕΛΛΗΝΙΚΗΣ ΔΗΜΟΚΡΑΤΙΑΣ

ΕΝ ΑΘΗΝΑΙΣ ΤΗ, 31 ΙΟΥΛΙΟΥ 1978 | ΤΕΥΧΟΣ ΤΕΤΑΡΤΟΝ | ΑΡΙΘΜΟΣ ΦΥΛΛΟΥ 385

ΠΕΡΙΕΧΟΜΕΝΑ

ΑΠΑΛΛΟΤΡΙΩΣΕΙΣ

ΑΠΟΦΑΣΕΙΣ

ΠΟΛΕΟΔΟΜΙΑ

ΑΠΟΦΑΣΕΙΣ

ΑΠΑΛΛΟΤΡΙΩΣΕΙΣ

ΑΠΟΦΑΣΕΙΣ

Ἀριθ. 41333 (1)

Περὶ κηρύξεως ὡς ἀναδασωτέας διακατεχόμενης δασικῆς ἐκτάσεως ἐμβαδοῦ 350 στρεμ. κειμένης εἰς τὴν περιφέρειαν Κοινότητος Πρασσῶν καὶ Χρωμοναστηρίου Ν. Ρεθύμνης.

Ο ΝΟΜΑΡΧΗΣ ΡΕΘΥΜΝΗΣ

Ἔχοντες ὑπ' ὄψει :

1. Τὰς διατάξεις τοῦ Νόμου 3200/55 «περὶ Διοικητικῆς Ἀποκεντρώσεως», ἐν συνδυασμῷ πρὸς τὰς τοιαύτας τοῦ Ν.Δ. 532/70 «περὶ συμπληρώσεως τῶν διατάξεων «περὶ Διοικητικῆς Ἀποκεντρώσεως» καὶ ὁμοίας τοῦ Β.Δ. 709/70 «περὶ καθορισμοῦ τῶν διατηρουμένων ὑπὲρ Ὑπ. Γεωργίας κ.λ.π. ἁρμοδιοτήτων».

2. Τὰς διατάξεις τῶν ἄρθρων 24 καὶ 117 τοῦ ἐν ἰσχύϊ Συντάγματος τῆς Χώρας.

3. Τὰς διατάξεις τῶν ἄρθρων 188 καὶ 191 τοῦ Ν.Δ. 86/69 «περὶ Δασικοῦ Κώδικος».

4. Τὸ ἄρθρον 19 παρ. 2 τοῦ Ν. 248/1976 «περὶ φύλλου καταγραφῆς Μητρώου ἰδιοκτησίας καὶ ὁριοθεσίας τῶν δασικῶν ἐκτάσεων καὶ προστασίας τῶν Δημ. Δ. ἐκτάσεων.

5. Τὰς ὑπ' ἀριθ. α) 5684/499/ἐγκ. 48/11.2.71 Δ/γὴν Ὑπ. Γεωργίας «περὶ προϋποθέσεων καὶ διαδικασίας κηρύξεως ἐκτάσεων ὡς ἀναδασωτέων καὶ ἄρσεως ἀναδασώσεως, β) 88854/7483/ἐγκ. 104/1.10.75 καὶ 114812/2946/ἐγκ. 154/24.12.75 Δ/γὰς Ὑπ. Γεωργίας «περὶ ἐφαρμογῆς διατάξεων ἀφορωσῶν ἀναδασωτέας ἐκτάσεις, γ) 10582/539/13.2.76 διευκρινιστικὴν Δ/γὴν Ὑπ. Γεωργίας, δ) 215696/1451/9.5.77 καὶ 217606/1610/13.6.77 διαταγὰς Ὑπ. Γεωργίας «περὶ κηρύξεως καιομένων δασικῶν ἐκτάσεων ὡς ἀναδασωτέων.

6. Τὸ γεγονὸς ὅτι τὴν 14.6.78 ἐξερράγη πυρκαϊὰ μὲ ἀποτέλεσμα νὰ ἀποψιλωθῇ δασικὴ ἔκτασις ἐμβαδοῦ 350 στρεμ. κειμένης εἰς θέσιν Βρύσινας περιοχῆς Κοινότητος Πρασσῶν καὶ Χρωμοναστηρίου Ν. Ρεθύμνης, ἀποφασίζομεν :

Κηρύσσομεν ὡς ἀναδασωτέα τὴν διακατεχομένην ὑπὸ διαφόρων κατοίκων τῶν Κοινοτήτων Πρασσῶν καὶ Χρωμοναστηρίου Ν. Ρεθύμνης δασικὴ ἔκτασις ἐμβαδοῦ 350 στρεμ. κειμένη εἰς τὴν θέσιν «Βρύσινας» περιοχῆς χωρίου Πρασσῶν καὶ Χρωμοναστηρίου καὶ Κοινότητος Πρασσῶν καὶ Χρωμοναστηρίου Ν. Ρεθύμνης, ἥτις ἐκαλύπτετο ὑπὸ Ἀσπαλάθου, Ἀγκαραθιᾶς, Ἀγριοχαρουπιᾶς καὶ κατεστράφη ὁλοσχερῶς κατὰ τὴν ἐπισυμβᾶσαν πυρκαϊὰν τὴν 14η Ἰουνίου 1978, ἐπὶ σκοπῷ ἐπανεγκαταστάσεως τῆς ὑπαρχούσης βλαστήσεως, διὰ προστατευτικούς, αἰσθητικούς, ὑγιεινοὺς καὶ ἐξωραϊστικοὺς λόγους.

Ἡ ἐν λόγῳ ἔκτασις ἐμφαίνεται εἰς τὸ συνημμένον σχεδιάγραμμα κλίμακος 1 :500 τῆς Δ/νσεως Δασῶν Ρεθύμνης ὅπερ ἀποτελεῖ ἀναπόσπαστον μέρος τῆς παρούσης καὶ ὁρίζεται ὡς ἑξῆς :

Ἀνατολικῶς : Ξηρόρεμμα καὶ δασικὴ ἔκτασις (βοσκότοπος) διακατεχομένη ἀπὸ τοὺς Περάκη Δημήτριον, Σαριδάκη Ἰωάννην, Ἰωάννην Κοκολάκη.

Δυτικῶς : Δασικὴ ἔκτασις διακατεχομένη (βοσκότοπος) ἀπὸ τοὺς Εὐάγγελον Γιακουμάκην, Δημήτριον Καραμανώλην, Νικόλαον Ἀντωνάκην.


Βορείως : Δασικὴ ἔκτσις (βοσκότοπος) διακατεχομένη ἀπὸ τοὺς Νικόλαον Ἀντωνάκην καὶ Ἐμμανουὴλ Γιαλιτάκην.

Νοτίως : Δασικὴ ἔκτασις (βοσκότοπος) διακατεχομένη ἀπὸ τὸν Δημήτριον Περάκην.

Ἡ παροῦσα δημοσιευθήτω εἰς τὴν Ἐφημερίδα τῆς Κυβερνήσεως.

Ἐν Ρεθύμνῳ τῇ 24 Ἰουνίου 1978

Ὁ Νομάρχης
ΑΘΑΝ. ΣΠΥΡΟΠΟΥΛΟΣ

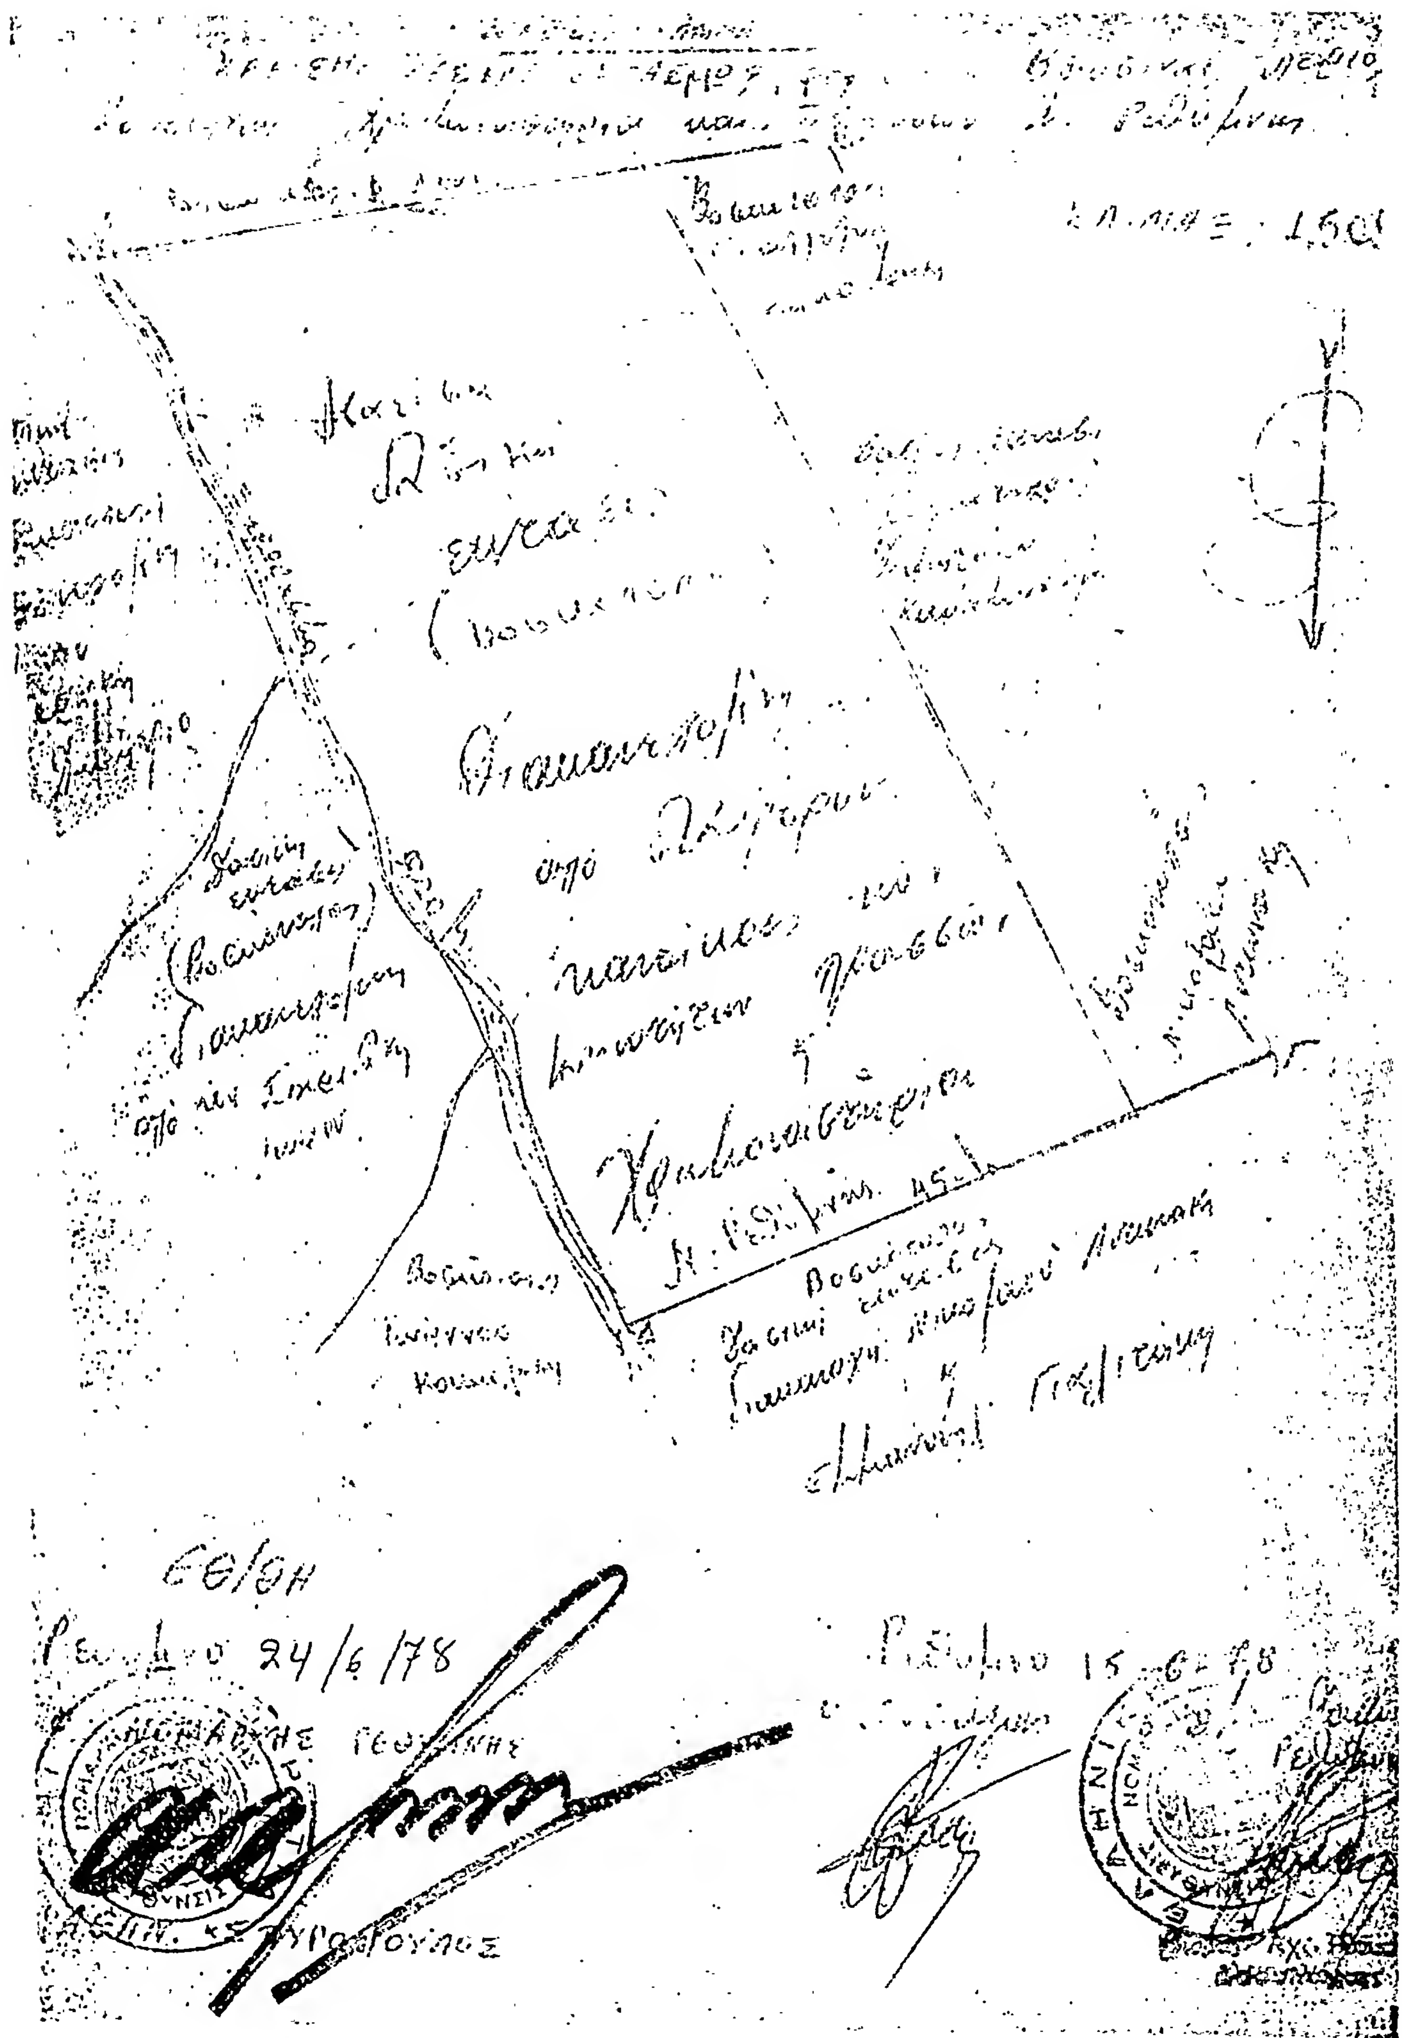
Ρέθυμνο 24/6/78
Ρέθυμνο 15-6-78

Ἀριθ. 70995 (2)

Περὶ ἐπικυρώσεως ἐκθέσεως καθορισμοῦ οριογραμμων αἰγιαλοῦ καὶ παραλίας στὴν παραλιακὴ περιοχὴ Μπαλίου Μυλοποτάμου Ρεθύμνης, μπροστὰ ἀπὸ τὴν ἰδιοκτησία Κ. Κυριακόπουλου.

Ο ΝΟΜΑΡΧΗΣ ΡΕΘΥΜΝΗΣ

Ἔχοντας ὑπόψη:

1. Τὶς διατάξεις:

α) τοῦ ἄρθρου 1 τοῦ Ν. 3200/1955 «περὶ διοικητικῆς ἀποκεντρώσεως».

β) τοῦ ἀπὸ 11/12 Νοεμβρίου 1929 Π. Διατάγματος «περὶ διοικήσεως δημοσίων κτημάτων».

γ) τῶν ἄρθρων 1,2 καὶ 3 τοῦ Α.Ν. 2344/1940 «περὶ αἰγιαλοῦ καὶ παραλίας», ὅπως τροποποιήθηκαν μὲ τὸ ἄρθρο 20 τοῦ Ν. 719/1977, καὶ

δ) τοῦ ἄρθρου 5 τοῦ Α.Ν. 263/1968 «περὶ τροποποιήσεως καὶ συμπληρώσεως τῶν διατάξεων περὶ δημοσίων κτημάτων».

2. Τὴν ἀπὸ 17 Μαΐου 1978 ἔκθεση τῆς κατ' ἄρθρο 74 τοῦ Π.Δ. 636/1977 Ἐπιτροπῆς καθορισμοῦ οριογραμμῆς αἰγιαλοῦ καὶ τὸ τοπογραφικὸ διάγραμμα τῆς ἀνωτέρω παραλιακῆς περιοχῆς ποὺ συνοδεύει τὴν ἔκθεση αὐτὴ ποὺ συντάχθηκε στὶς 5 Μαΐου 1978 ἀπὸ τὸν μηχανικὸ Ἰωάννη Στ. Παπαδάκη καὶ θεωρήθηκε στὶς 17.5.1978 ἀπὸ τὸν Δ/ντὴ Τεχνικῶν Ὑπηρεσιῶν Νομοῦ Ρεθύμνης Πολύδωρο Σαουνάτσο, καὶ

3. Τὴ σύμφωνη γνώμη τοῦ Γενικοῦ Ἐπιτελείου Ναυτικοῦ ποὺ διατυπώθηκε μὲ τὸ ὑπ' ἀριθ. Φ. 187.2/375/17.6.1978 ἔγγραφό του, ἀποφασίζουμε:

Ἐπικυρώνουμε: α) τὴν ἀπὸ 17 Μαΐου 1978 ἔκθεση τῆς κατ' ἄρθρ. 74 τοῦ Π.Δ. 636/1977 Ἐπιτροπῆς, ἡ ὁποία, καθόρισε τὴν οριογραμμὴ αἰγιαλοῦ στὴ περιοχὴ Μπαλίου Μυλοποτάμου Ρεθύμνης, μπροστὰ ἀπὸ τὴν ἰδιοκτησία Κων/νου Κυριακόπουλου καὶ β) τὸ τοπογραφικὸ διάγραμμα ποὺ συνοδεύει τὴν ἔκθεση αὐτὴ στὸ ὁποῖο ἔχει χαραχθεῖ μὲ κόκκινη γραμμὴ ἡ οριογραμμὴ τοῦ αἰγιαλοῦ καὶ μὲ κίτρινη ἡ οριογραμμὴ τῆς παραλίας.

Ἡ ἀπόφαση αὐτὴ καθὼς καὶ ἡ ἀνωτέρω ἀπὸ 17.5.1978 ἔκθεση τῆς Ἐπιτροπῆς νὰ δημοσιευθοῦν στὴν Ἐφημερίδα τῆς Κυβερνήσεως.

Ρέθυμνο, 1 Ἰουλίου 1978

Ὁ Νομάρχης
Γ. ΜΑΥΡΟΕΙΔΗΣ

ΕΚΘΕΣΙΣ

Καθορισμοῦ οριογραμμῆς αἰγιαλοῦ καὶ παραλίας εἰς θέσιν Μπαλὶ Μυλοποτάμου Ρεθύμνης.

Οἱ ὑπογεγραμμένοι: 1) Κων/νος Καλιγιάννης Ἐφοριακὸς Δ/ντὴς Β', Οἰκονομικὸς Ἔφορος Ρεθύμνης 2) Εὐριπίδης Τζανουδάκης Μηχ/κὸς ἐπὶ 3ῳβ. ἀναπληρωτὴς Δ/ντοῦ Τεχνικῶν Ὑπηρεσιῶν Νομοῦ Ρεθύμνης 3) Κων/νος Χατζημανωλάκης Ἀνθυποπλοίαρχος Λιμενικοῦ Σώματος Λιμενάρχης Ἡρακλείου, ἀποτελοῦντες τὴν τοπικὴν ἐπιτροπὴν καθορισμοῦ οριογραμμῆς αἰγιαλοῦ καὶ παραλίας συμφώνως τῇ παρ. 2 τοῦ ἄρθρου 2 τοῦ Α.Ν. 263/1968 «περὶ τροποποιήσεως καὶ συμπληρώσεως τῶν διατάξεων περὶ δημοσίων κτημάτων» προέβημεν μετ' ἐπιτόπιον ἐξέτασιν τὴν 17ην Μαΐου 1978 εἰς τὸν καθορισμὸν τῆς οριογραμμῆς αἰγιαλοῦ καὶ παραλίας εἰς τὴν θέσιν Μπαλὶ Μυλοποτάμου Ρεθύμνης ὡς κατωθι:

1. Οριογραμμὴ αἰγιαλοῦ ὁρίζεται ἡ σημειουμένη διὰ ἐρυθρᾶς μελάνης πολυγωνικὴ γραμμὴ καὶ διὰ τῶν σημείων ἀπὸ 1 ἕως καὶ 17 τὰ ὁποῖα ἔχουν σημανθῆ μονίμως ἐπὶ τοῦ ἐδάφους.

2. Οριογραμμὴ παραλίας ὁρίζεται ἡ σημειουμένη διὰ κιτρίνης μελάνης πολυγωνικὴ γραμμὴ καὶ διὰ τῶν σημείων ἀπὸ 1' ἕως 17' τὰ ὁποῖα ἔχουν σημανθῆ μονίμως ἐπὶ τοῦ ἐδάφους.

3. Ὁ καθορισμὸς τῶν ἀνωτέρω οριογραμμῶν γίνεται γιὰ πρώτη φορά.

4. Τὸ τοπογραφικὸ διάγραμμα συνετάχθη τὴν 5ην Μαΐου 1978 ἀπὸ τὸν Πολιτικὸν Μηχανικὸν Ἰωάννην Παπαδάκην καὶ ἐθεωρήθη τὴν 17ην Μαΐου 1978 ἀπὸ τὸν Δ/ντὴν Τεχνικῶν Ὑπηρεσιῶν Νομοῦ Ρεθύμνης.

5. Διὰ τὸν καθορισμὸ τῶν ἀνωτέρω οριογραμμῶν ἐγνωμοδότησε τὸ ΓΕΝ μὲ τὸ ὑπ' ἀριθ. Φ. 187.2/231/1978 ἔγγραφον του.


Ἐν Ρεθύμνῳ τῇ 17 Μαΐου 1978


Ἡ Ἐπιτροπὴ

ΚΩΝ/ΝΟΣ ΚΑΛΛΙΓΙΑΝΝΗΣ
Ἐφοριακὸς Δ/ντὴς Β'.

ΕΥΡ. ΤΖΑΝΟΥΔΑΚΗΣ
Νομ/κὸς μὲ 3οβ.

ΚΩΝ/ΝΟΣ ΧΑΤΖΗΜΑΝΩΛΑΚΗΣ
Ἀνθυποπλοίαρχος Λ.Σ.

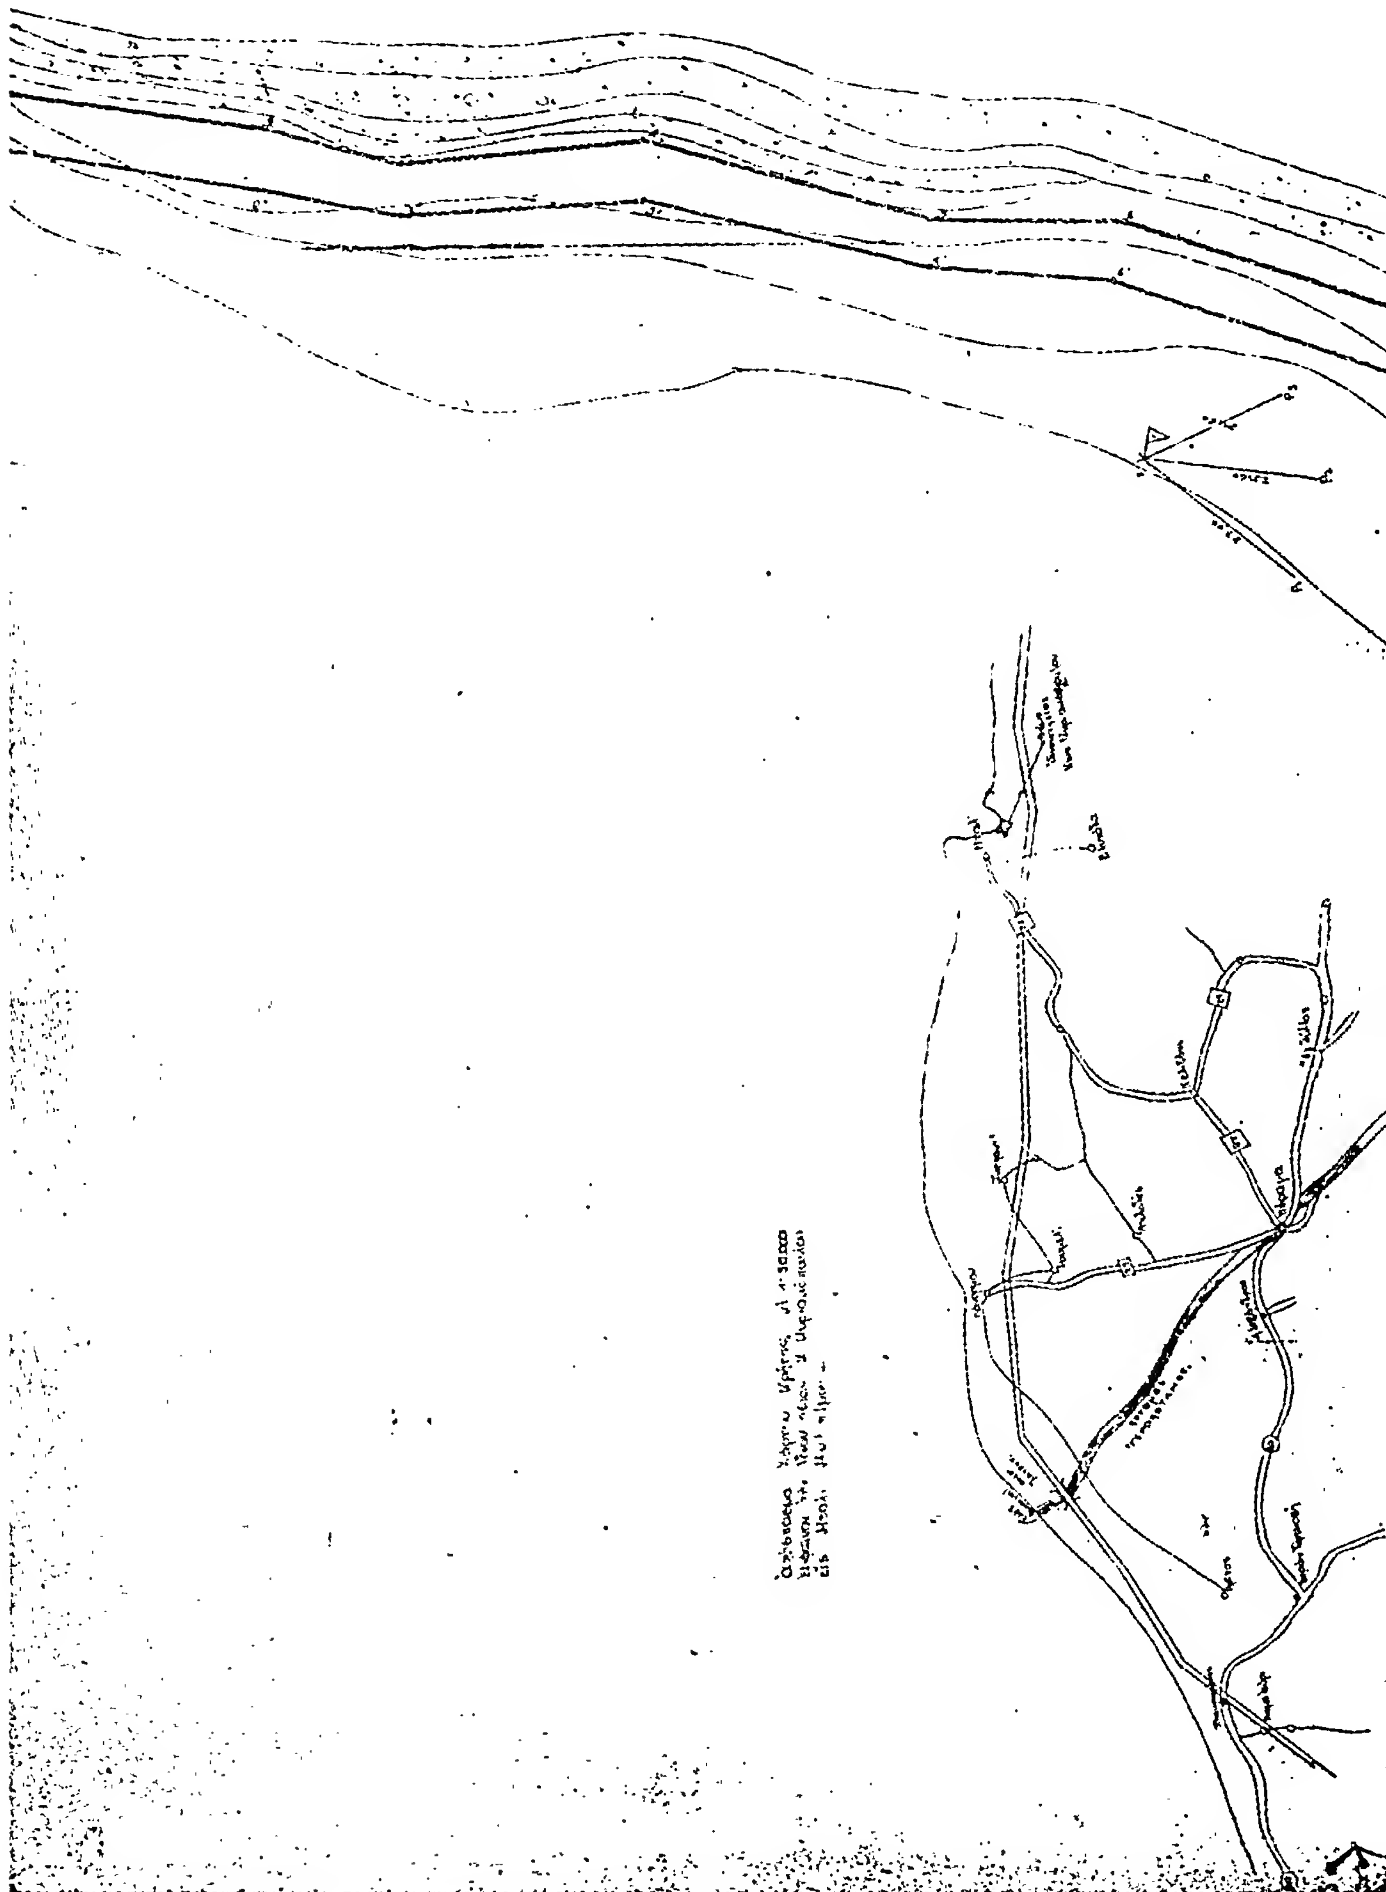


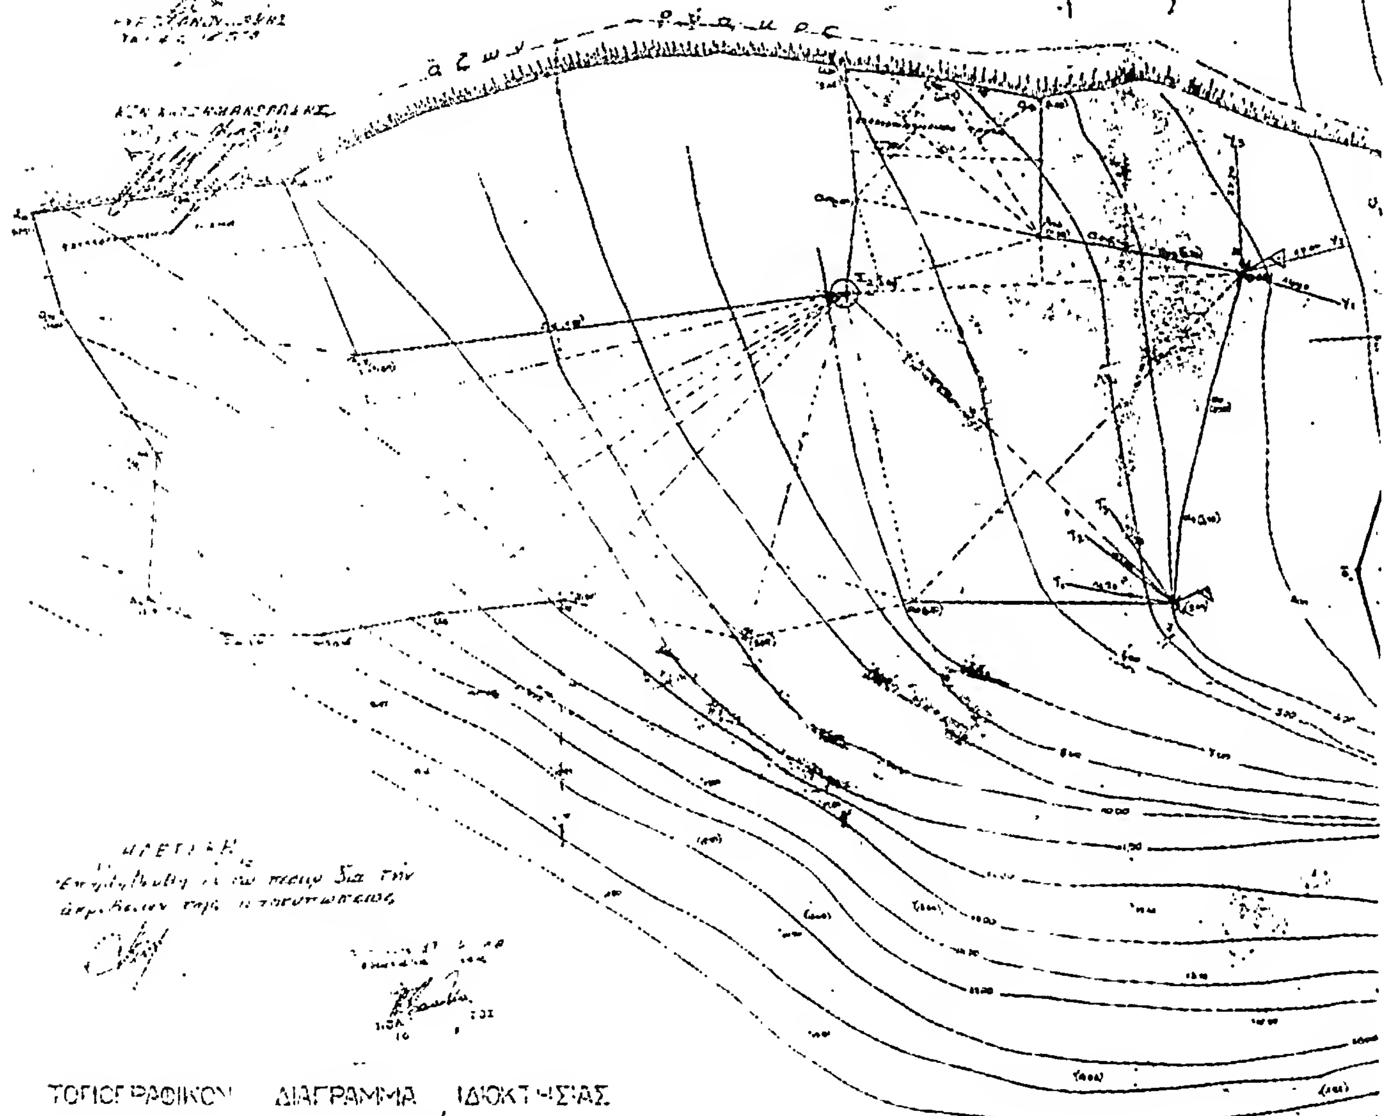

ΤΟΠΟΓΡΑΦΙΚΟΝ ΔΙΑΓΡΑΜΜΑ ΙΔΙΟΚΤΗΣΙΑΣ
ΚΩΝΣΤ/ΝΟΥ ΚΥΡΙΑΚΟΠΟΥΛΟΥ
ΕΙΣ ΜΠΑΛΙ ΜΥΛΟΠΟΤΑΜΟΥ

ΡΕΘΥΜΝΟΝ 5 ΜΑΙΟΥ 1978

Ο ΣΥΝΤΑΞΑΣ

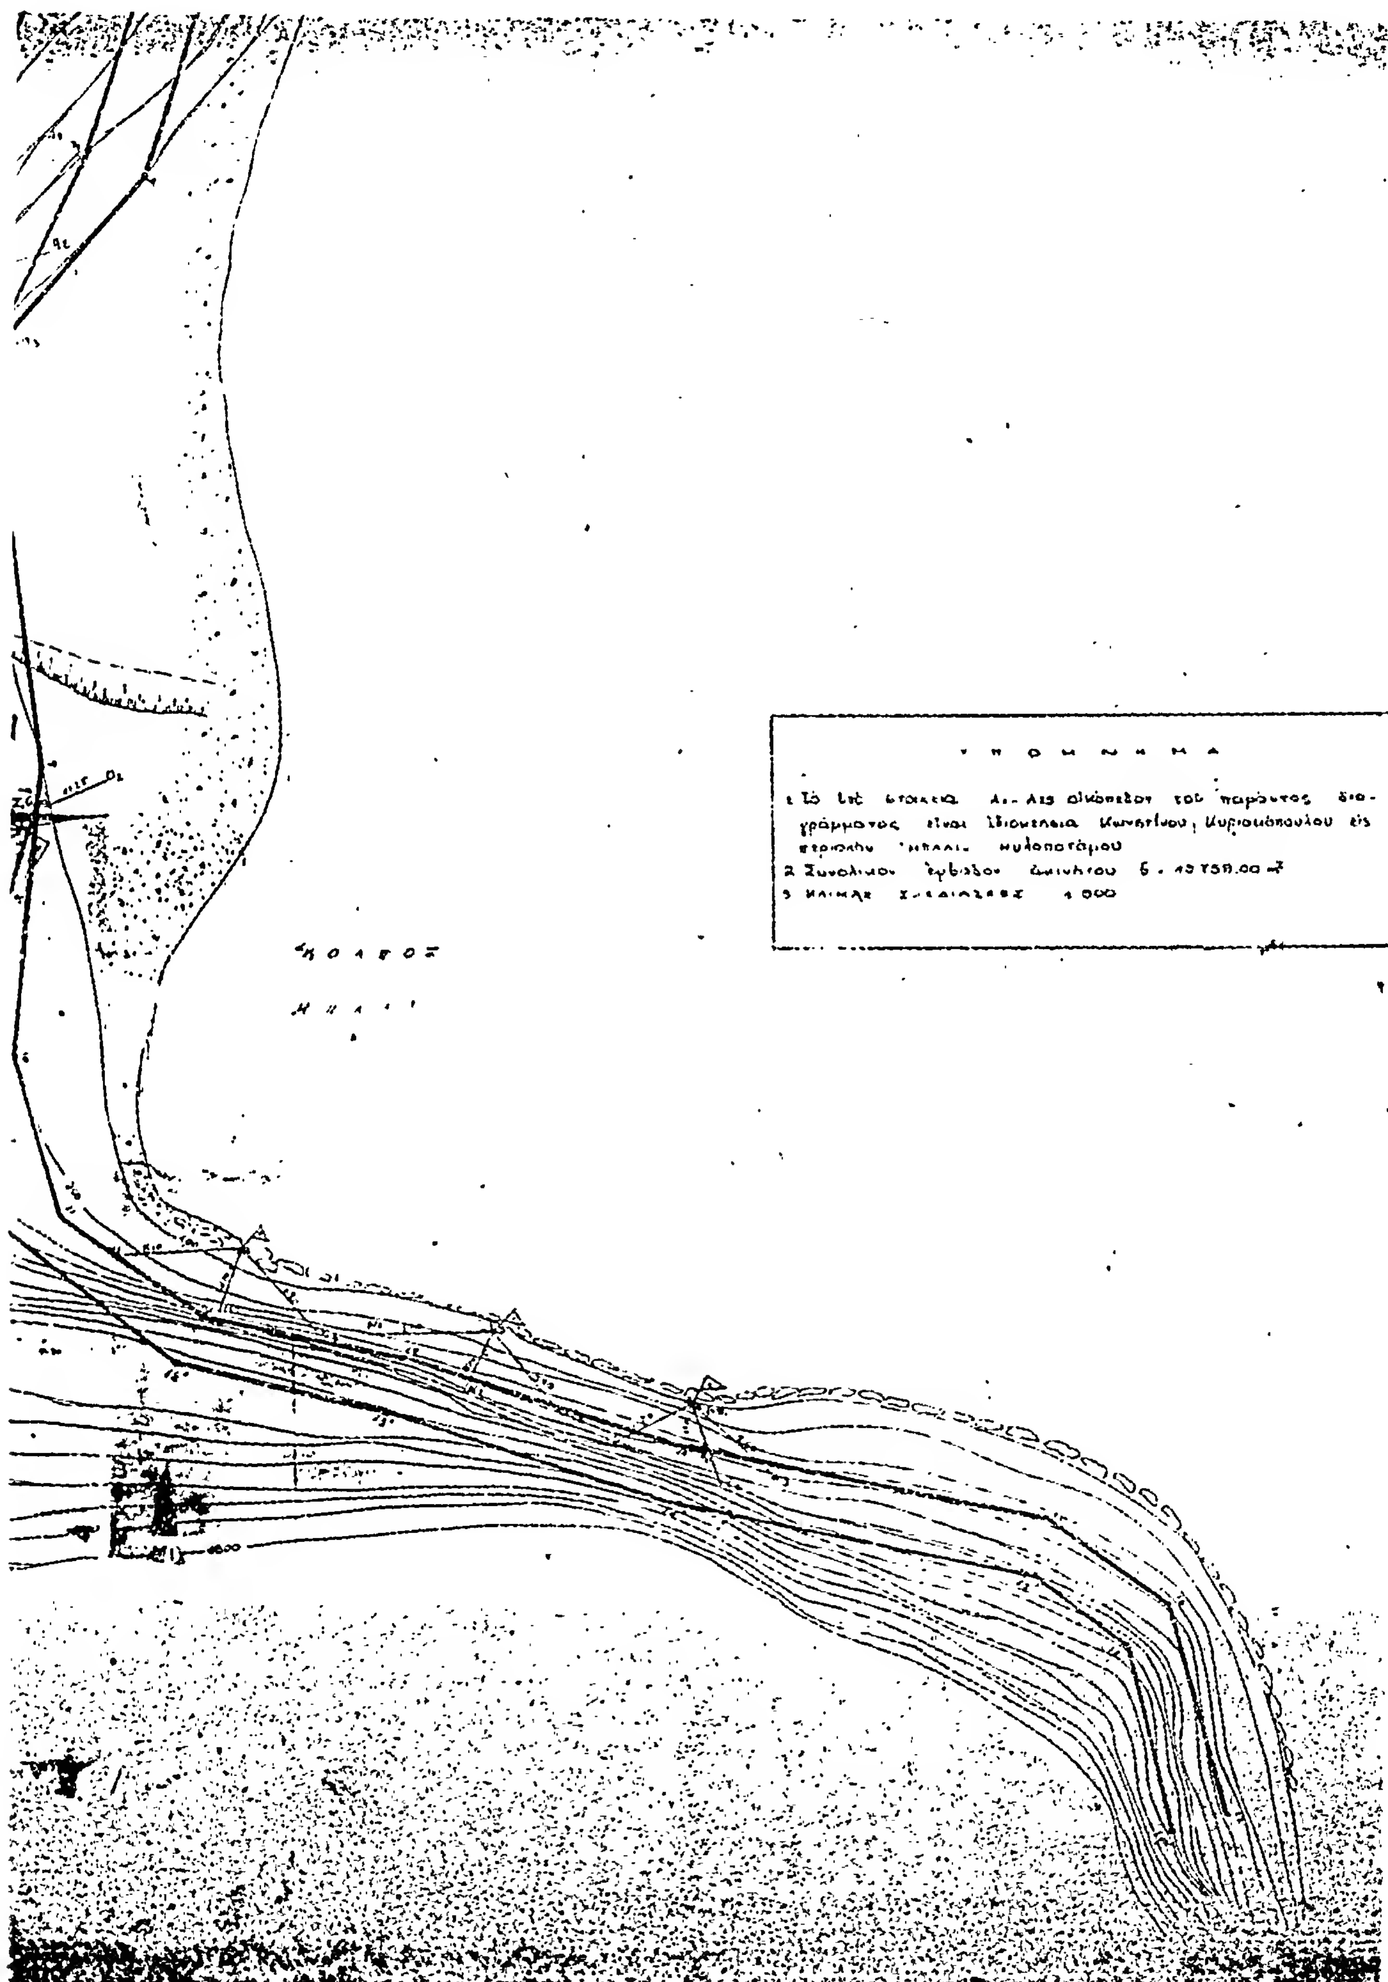
Υ Π Ο Μ Ν Η Μ Α
ΚΟΛΠΟΣ

ΠΟΛΕΟΔΟΜΙΑ

ΑΠΟΦΑΣΕΙΣ

'Αριθ. Η. 10105 (3)

Περὶ καθορισμοῦ ὁρίων κεντρικοῦ τμήματος οἰκισμοῦ 'Αγ. Λουκᾶ 'Επαρχίας Καρυστίας Ν. Εὐβοίας.

Ο ΝΟΜΑΡΧΗΣ ΕΥΒΟΙΑΣ

"Εχοντας ὑπόψη τὰς διατάξεις :

1. Τοῦ Νόμου 3200/55 «περὶ διοικητικῆς ἀποκεντρώσεως» καὶ τοῦ ἀπὸ 28.6.55 Δ/τος «περὶ ἐξαιρέσεως ἀπὸ τῆς ἁρμοδιότητος τῶν Νομαρχῶν ἀντικειμένων τινῶν ἁρμοδιότητος ΥΔΕ».

2. Τοῦ 712/70 Β. Δ/τος «περὶ καθορισμοῦ τῶν διατηρουμένων ὑπὲρ τοῦ 'Υπουργοῦ καὶ περιφερειακῶν ἀρχῶν διανομαρχιακοῦ ἐπιπέδου τοῦ ΥΔΕ ἁρμοδιοτήτων», ὅπως, τροποποιήθηκε καὶ συμπληρώθηκε μὲ τὸ Β. Δ/γμα 677/71 1978/72 καὶ μὲ τὸ Ν. Δ/γμα 243/73.

3. Τοῦ 532/70 Β. Δ/τος «περὶ συμπληρώσεως τῶν διατάξεων περὶ διοικητικῆς ἀποκεντρώσεως».

4. Τοῦ Α.Ν. 314/1968 «περὶ παροχῆς στὸν 'Υπουργὸ Β. 'Ελλάδος καὶ τοὺς Νομάρχας ἁρμοδιότητος ἐπὶ θεμάτων ἐγκρίσεως, ἐπεκτάσεως ἢ τροποποιήσεως σχεδίων πόλεων κωμῶν», ὅπως τροποποιήθηκε μὲ τὸ Β. Δ/γμα 10.8.71.

5. Τοῦ Ν. Δ/τος ἀπὸ 17.9.23 «περὶ σχεδίων πόλεων».

6. Τὸ Β.Δ. τῆς 15.6.68 «περὶ καθορισμοῦ τῶν ὅρων καὶ περιορισμῶν δομήσεως τῶν οἰκοπέδων τῶν κειμένων ἐντὸς τῶν ὁρίων τῶν νομίμως ὑφισταμένων πρὸ τοῦ ἔτους 1923 οἰκισμῶν τῶν στερουμένων ἐγκεκριμένων σχεδίων».

7. Τὴν Ε35400/31.12.75 (ΦΕΚ 16Δ/76) ἀπό-φαση τοῦ 'Υφυπουργοῦ Δημ. "Εργων «περὶ τρόπου καθορισμοῦ τῶν ὁρίων τοῦ οἰκισμοῦ τῶν πρὸ τοῦ ἔτους 1923 στερουμένων σχεδίων ρυμοτομίας».

8. Τὸ 37/3/22.5.78 πρακτικὸ γνωμοδοτήσεως Περιφ/κοῦ Συμβουλίου Δημ. "Εργω' τμήματος Ν. Εὐβοίας.

9. Τὴ 2955/19.3.77 ἀπόφαση τοῦ Νομάρχη Εὐβοίας, περὶ ἐξουσιοδοτήσεως πρὸς ὑπογραφὴν ἐγγράφων, ἀποφάσεων κλπ. «ΕΝΤΟΛΗ ΝΟΜΑΡΧΟΥ», ἀπὸ τὸν Δ/ντὴ Τεχν. 'Υπηρεσιῶν, ἀποφασίζουμε :

'Εγκρίνουμε ὡς κεντρικὸ τμῆμα τοῦ οἰκισμοῦ 'Αγίου Λουκᾶ, 'Επαρχίας Καρυστίας τὸ τμῆμα τὸ περικλειόμενο ἀπὸ τὴν ἀξονικὴ γραμμὴ καὶ ἔχει κορυφὲς τὶς κατοικίες.

1.	Κορυφὴ	1	κατοικία	Παπουτσῆ Βασιλείου
2)	»	2	»	Ντίνου Θεοφάνη
3)	»	3	»	Μάλλιου Μιχαὴλ
4)	»	4	»	'Αντωνίου Λουκᾶ
5)	»	5	»	Βέχου Λουλούδη
6)	»	6	»	Κουκουβάου Προκοπίου
7)	»	7	»	Παπουτσῆ Βασιλείου
8)	»	8	»	Γλάρου Γεωργίου
9)	»	9	»	Ξύγκη Σοφίας
10)	»	10	»	Παναγιάρη Εὐαγγέλου
11)	»	11	»	Παναγιάρη Νικολάου
12)	»	12	»	Σμπιλίρη Παναγιώτου
13)	»	13	»	'Αντωνίου Γεωργίου
14)	»	14	»	Ξύγκη Γεωργίου
15)	»	15	»	Παπαθεοδώρου Κων/νου
16)	»	16	»	Μαρίνου Δημητρίου
17)	»	17	»	Λυμάξη Εὐαγγέλου
18)	»	18	»	Παναγιάρη Στυλιανοῦ
19)	»	19	»	Παπαδιόχου Κων/νου
20)	Σημεῖον	20	»	Ξύγκη Χρήστου
21)	»	21	»	Σέγκου Κων/νου
22)	»	22	»	Παπαβασιλείου Δημητρίου
23)	»	23	»	Κουκουβάου Νικολάου
1)	»	1	»	Παπουτσῆ Βασιλείου

καὶ φαίνεται στὴν ὑπ' ἀριθ. Η.4900/17 τεχνικὴ ἔκθεση καὶ στὸ θεωρημένο σκαρίφημα οἰκισμοῦ 'Αγ. Λουκᾶ ἀπὸ τὸ Δ/ντὴ Τεχν. 'Υπηρεσιῶν.

'Η ἀπόφαση αὐτὴ νὰ δημοσιευθεῖ στὴν 'Εφημερίδα τῆς Κυβερνήσεως.


Χαλκίδα, 17 'Ιουνίου 1978


Μὲ ἐντολὴ Νομάρχη
'Ο Διευθυντὴς
ΗΛΙΑΣ ΜΕΡΓΟΣ

ΕΛΛΗΝΙΚΗ ΔΗΜΟΚΡΑΤΙΑ
ΝΟΜΑΡΧΙΑ ΕΥΒΟΙΑΣ
Δ/ΝΣΙΣ ΤΕΧΝ. ΥΠΗΡΕΣΙΩΝ

ΤΟΠΟΓΡΑΦΙΚΟΝ ΣΚΑΡΙΦΗΜΑ
ΟΙΚΙΣΜΟΣ ΑΓΙΟΥ ΔΟΥΚΑ
προϋφισταμένου του 1923

[redacted]

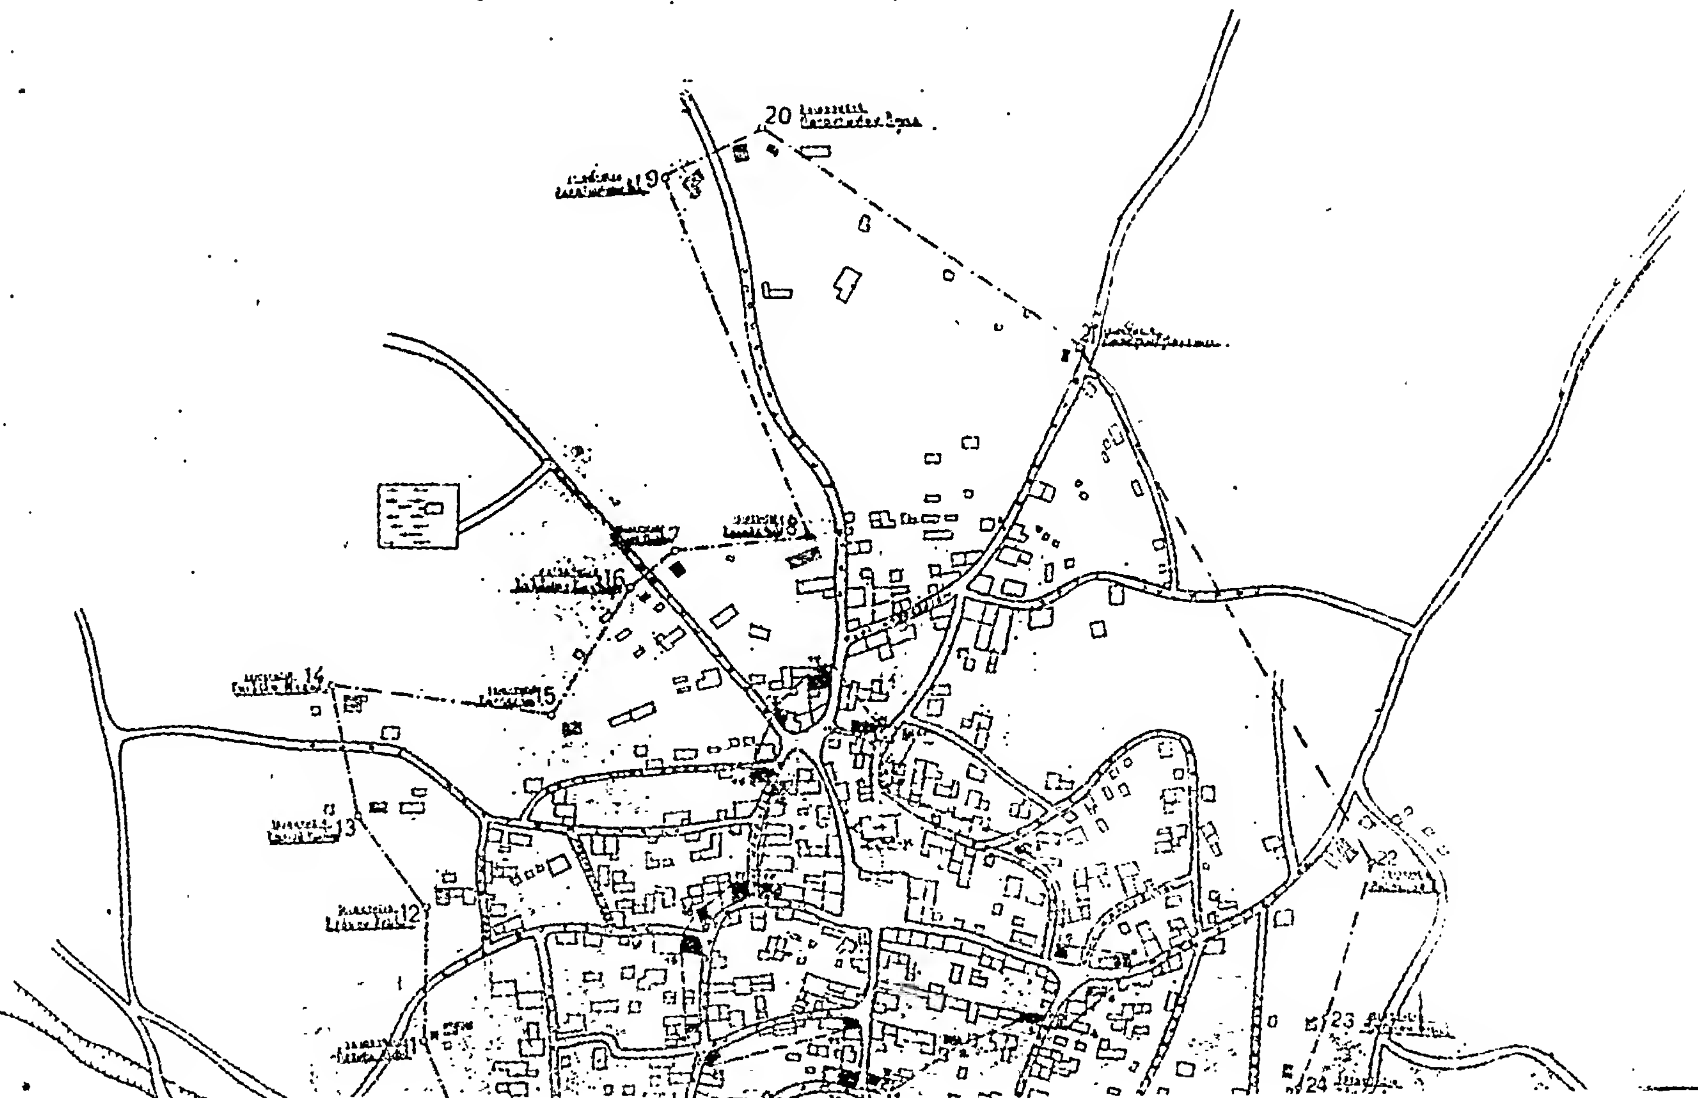

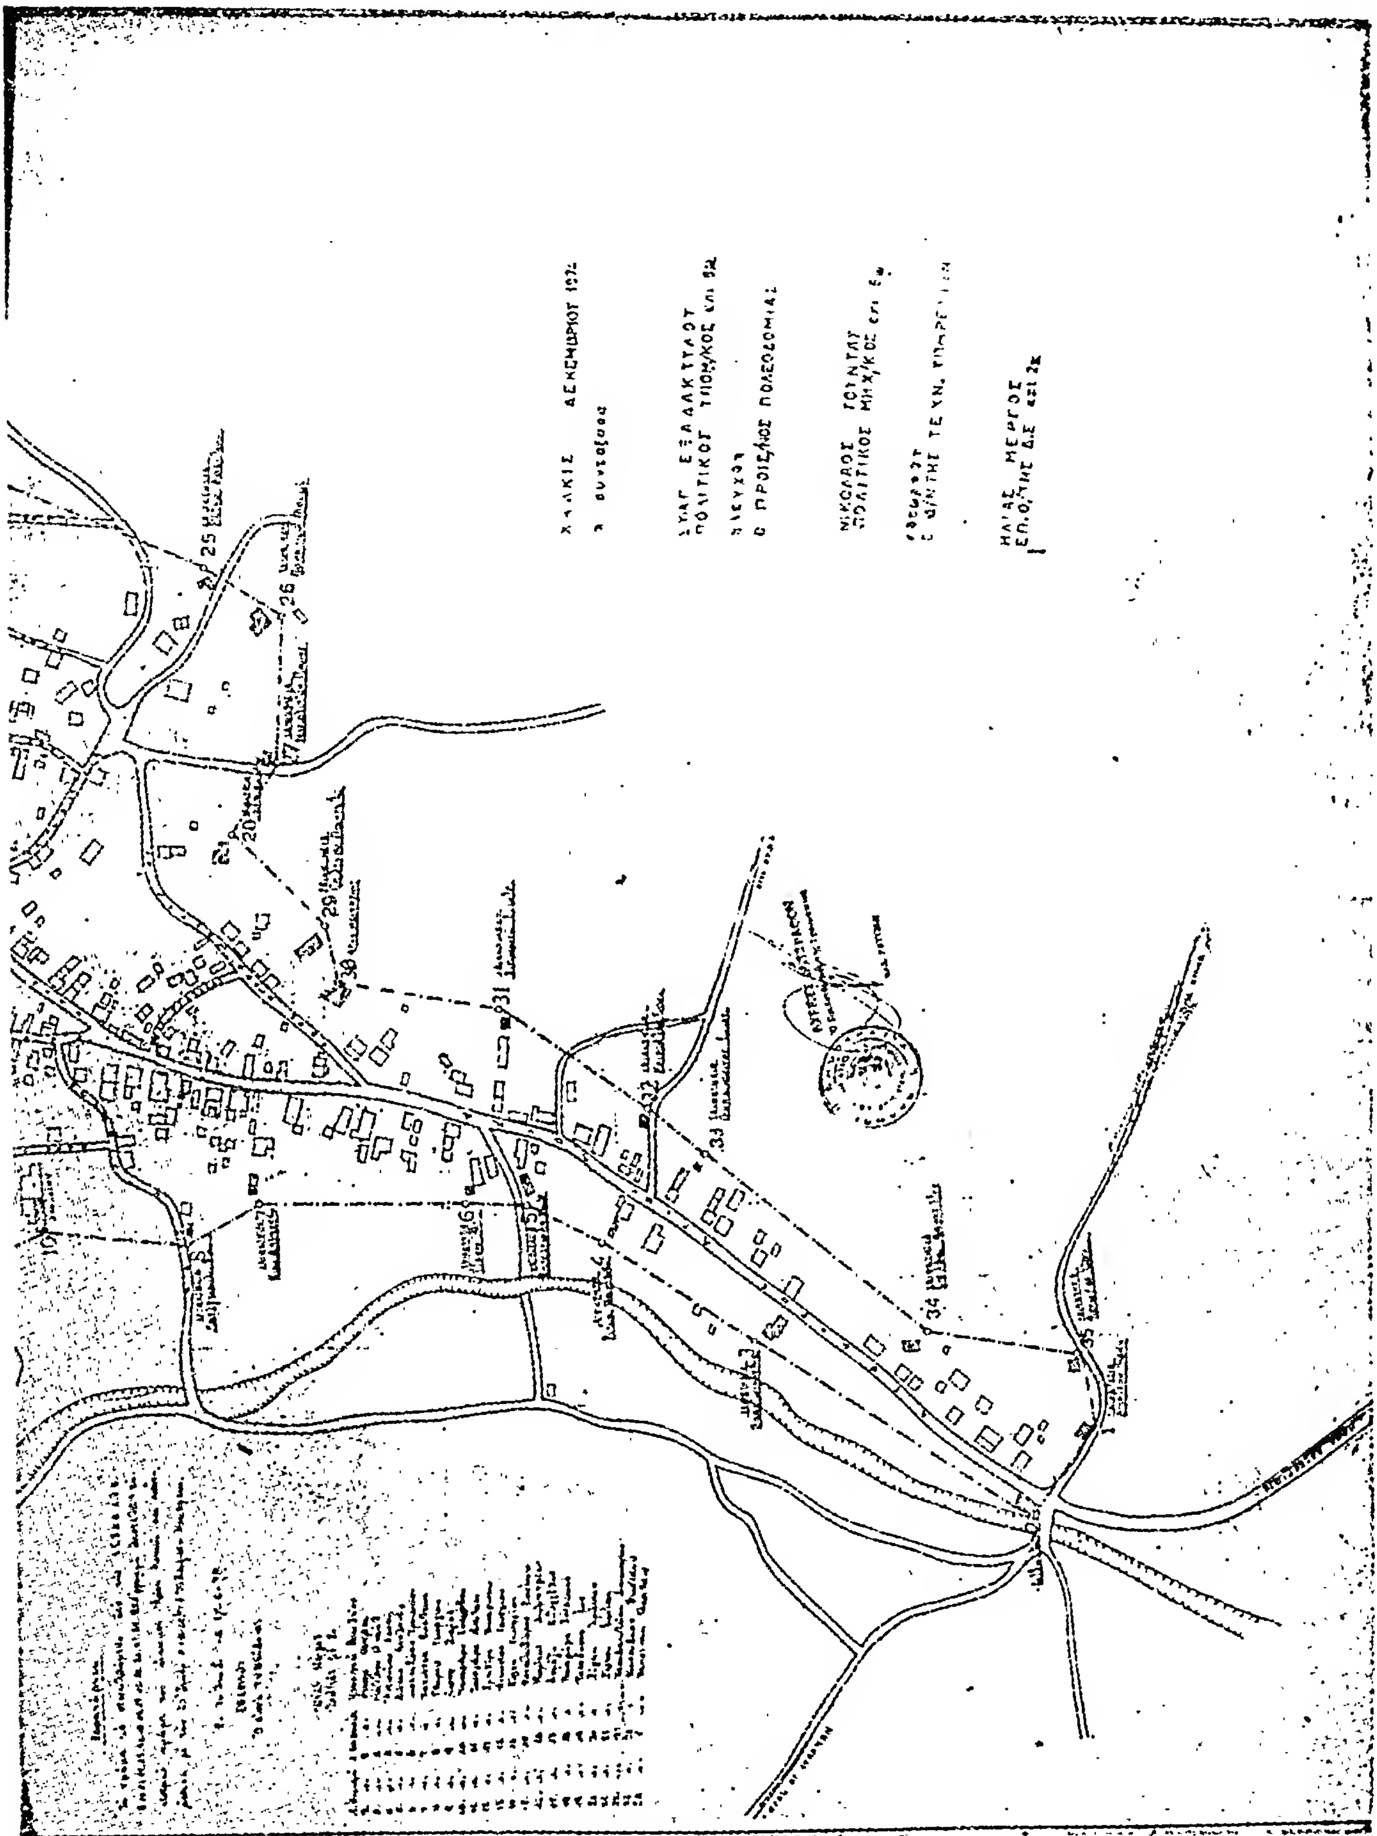

'Αριθ. Η. 7656 (4)

Περὶ χαρακτηρισμοῦ Κοινοτικῆς ὁδοῦ στὸν οἰκισμὸ Δεμενίκων Σαραβαλίου Ν. 'Αχαΐας.

Ο ΝΟΜΑΡΧΗΣ ΑΧΑΪΑΣ

Ἔχοντας ὑπόψη :

1. Τὴν Ε. 4360/77 ἀπόφαση τοῦ Ὑπουργοῦ Δημ. Ἔργων, μὲ τὴν ὁποία παρέχεται στοὺς Νομάρχας ἁρμοδιότητα ἐγκρίσεως τῆς διανοίξεως νέων δρόμων μέσα στὰ ὅρια τῶν οἰκισμῶν πού ὑπάρχουν πρὶν τὸ 1923.

2. Τὴ 2/78 ἀπόφαση τοῦ Κοινοτικοῦ Συμβουλίου Σαραβαλίου μὲ τὴν ὁποία χαρακτηρίζονται κοινοτικοὶ οἱ δρόμοι πού παραχωρήθηκαν ἀπὸ τὸν 'Εμμανουὴλ Γερακάρη πλάτους 8,00 μ. μέσα στὰ ὅρια τοῦ οἰκισμοῦ Δεμενίκων μαζὶ μὲ τὰ σχετικὰ τοπογραφικὰ διαγράμματα.


3. Τὴ σύμφωνη γνωμοδότηση τοῦ Ν.Σ.Δ.Ε. πού διατυπώθηκε στὸ 10/15/27.5.78 πρακτικό του, ἀποφασίζουμε :

'Εγκρίνουμε τὴ 2/78 ἀπόφαση τοῦ Κοινοτικοῦ Συμβουλίου Σαραβαλίου, μὲ τὴν ὁποία χαρακτηρίζονται κοινοτικοὶ οἱ δρόμοι πού παραχωρήθηκαν ἀπὸ τὸν 'Εμμανουὴλ Γερακάρη ἀπὸ τὸ ἀγρόκτημά του πού οἰκοπεδοποιήθηκε πλάτους 8,00 μ. καὶ εἰδικότερα ὅπως φαίνεται στὸ συνημμένο τοπογραφικὸ διάγραμμα τῆς πολ. ὑπομ/κοῦ Εὐγενίας Χατζάκη-'Ασημακοπούλου μὲ κλίμακα 1/500, τὸ ὁποῖο εἶναι θεωρημένο ἀπὸ τὸν Προϊστάμενο Τμ. Πολεοδ. 'Εφαρμογῶν.

Ἡ ἀπόφαση αὐτὴ μαζὶ μὲ τοπογραφικὸ διάγραμμα νὰ δημοσιευθεῖ στὴν 'Εφημερίδα τῆς Κυβερνήσεως.

Πάτραι, 26 'Ιουνίου 1978

Ὁ Νομάρχης
Ν. ΧΑΝΟΣ

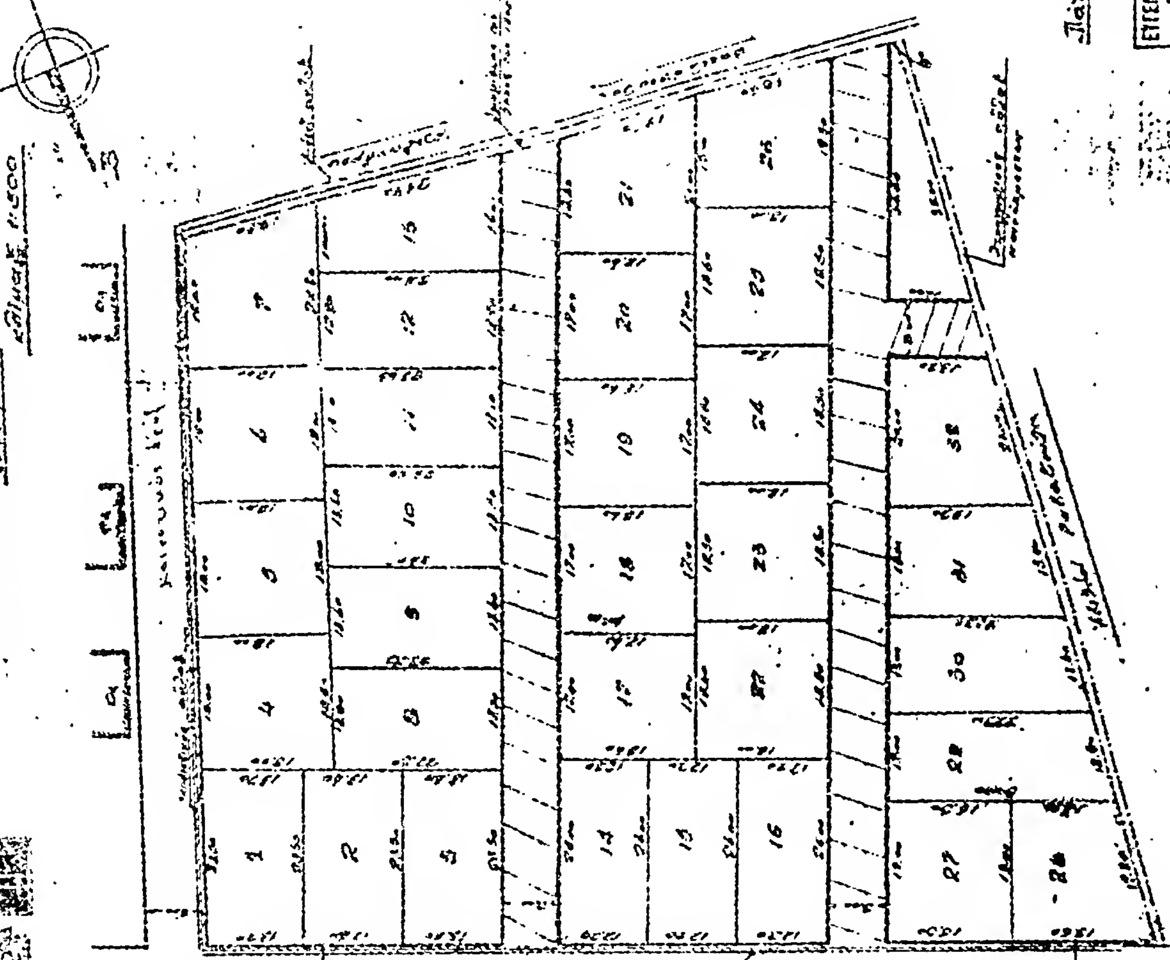

'Αριθ. ΤΥ. 6297 (6)

Περὶ τροποποιήσεως σχεδίου πόλεως Ναούσης, Ν. 'Ημαθίας στὸ ΟΤ 50.

Ο ΝΟΜΑΡΧΗΣ ΗΜΑΘΙΑΣ

Ἔχοντας ὑπόψη :

1. Τὶς διατάξεις τοῦ ἀπὸ 17.7.23 Ν.Δ. «περὶ σχεδίων πόλεων, κωμῶν κ.λ.π.»,

2. Τὸν Α.Ν. 314/68 «περὶ παροχῆς εἰς τὸν 'Υπουργὸν Βορείου 'Ελλάδος καὶ τοὺς Νομάρχας ἁρμοδιότητος ἐπὶ θεμάτων ἐγκρίσεως ἐπεκτάσεως ἢ τροποποιήσεως σχεδίων πόλεων καὶ κωμῶν», ὅπως τροποποιήθηκε μὲ τὸ 1018/71 Ν.Δ.

3. Τὴ 215/77 ἀπόφαση τοῦ Δημοτικοῦ Συμβουλίου Ναούσης.

4. Τὴ σύμφωνη γνώμη τοῦ Νομαρχιακοῦ Συμβουλίου Δημ. Ἔργων Ν. 'Ημαθίας (πρακτικὸ 5ο θέμα 4ον) τῆς συνεδριάσεως τῆς 24.4.78 ὑπὲρ τῆς τροποποιήσεως τοῦ σχεδίου πόλεως Ναούσης στὸ ΟΤ 50 μὲ τὸν χαρακτηρισμὸ τοῦ χώρου Α-Β-Γ-Δ-Α, ὡς χώρου γιὰ τὴν ἀνέγερση δημοτικοῦ κτιρίου ('Εστία Μουσῶν), ἀποφασίζουμε :

'Εγκρίνουμε τὴν τροποποίηση τοῦ σχεδίου πόλεως Ναούσης στὸ ΟΤ 50 μὲ τὸν χαρακτηρισμὸ τοῦ χώρου Α-Β-Γ-Δ-Α ὡς χώρου γιὰ τὴν ἀνέγερση δημοτικοῦ κτιρίου ('Εστία Μουσῶν) ὅπως φαίνεται στὸ τοπ. διάγραμμα τὸ θεωρημένο ἀπὸ τὸ Δ/ντὴ Τεχν. 'Υπηρεσιῶν Ν. 'Ημαθίας.

Βέρροια, 3 'Ιουλίου 1978

'Ο Νομάρχης
ΓΕΩΡΓΙΟΣ ΓΙΑΝΝΟΠΟΥΛΟΣ

ΑΠΟΣΠΑΣΜΑ ΡΥΜΟΤΟΜΙΚΟΥ ΣΧΕΔΙΟΥ ΠΟΛΕΩΣ ΝΑΟΥΣΗΣ

ΤΡΟΠΟΠΟΙΗΣΙΣ ΣΧΕΔΙΟΥ ΠΟΛΕΩΣ ΣΤΟ ΟΤ 50

ΓΙΑ ΤΗΝ ΑΝΕΓΕΡΣΗ ΔΗΜΟΤΙΚΟΥ ΚΤΗΡΙΟΥ (ΣΧΟΛΗ ΜΟΥΣΙΚΗΣ)

ΚΛΙΜΑΞ 1:500

ΟΤ 50



'Αριθ. ΤΥ. 5415 (5)

Περὶ τροποποιήσεως σχεδίου πόλεως Ναούσης Ν. 'Ημαθίας στὸ ΟΤ 46.

Ο ΝΟΜΑΡΧΗΣ ΗΜΑΘΙΑΣ

"Εχοντας ὑπόψη :

1. Τὶς διατάξεις τοῦ ἀπὸ 17.7.23 Ν.Δ/τος «περὶ σχεδίου πόλεων, κωμῶν κλ.π.».

2. Τὸν Α.Ν. 314/68 «περὶ παροχῆς εἰς τὸν 'Υπουργὸν Βορείου 'Ελλάδος καὶ τοὺς Νομάρχας ἁρμοδιότητος θεμάτων ἐγκρίσεως, ἐπεκτάσεως ἢ τροποποιήσεως σχεδίων πόλεων καὶ κωμῶν» ὅπως τροποποιήθηκε μὲ τὸ 1018/71 Ν.Δ.

3. Τὶς 43/77 καὶ 163 /77 ἀποφάσεις Δημοτικοῦ Συμβουλίου Ναούσης.

4. Τὴ σύμφωνη γνώμη τοῦ Νομαρχιακοῦ Συμβουλίου Δημ. "Εργων Ν. 'Ημαθίας (Πακτικὸ 4ον θέμα 9ον) τῆς συνεδριάσεως τῆς 10.4.78 ποὺ γνωμοδοτεῖ ὑπὲρ τῆς τροποποιήσεως τοῦ σχεδίου πόλεως Ναούσης, στὸ ΟΤ 46 καὶ τὸν χαρακτηρισμὸ χώρου γιὰ ἀνέγερση γηροκομείου, ἀποφασίζουμε :

Τροποποιοῦμε τὸ σχέδιο πόλεως Ναούσης στὸ ΟΤ 46 καὶ χαρακτηρίζουμε τὸ χῶρο ὅπως φαίνεται στὸ τοπογρ. διάγραμμα τὸ θεωρημένο ἀπὸ τὸν Δ/ντὴ Τεχν. 'Υπηρεσιῶν Ν. 'Ημαθίας ὡς χῶρο εἰδικοῦ προορισμοῦ ἤτοι γιὰ τὴν ἀνέγερση Γηροκομείου.

'Η ἀπόφαση αὐτὴ νὰ δημοσιευθεῖ στὴν 'Εφημερίδα τῆς Κυβερνήσεως.

Βέροια, 6 'Ιουνίου 1978

'Ο Νομαρχῶν Διευθυντὴς
ΕΥΑΓΓ. ΚΑΠΕΤΑΝΟΠΟΥΛΟΣ

ΤΡΟΠΟΠΟΙΗΣΗ ΣΧΕΔΙΟΥ ΠΟΛΕΩΣ ΝΑΟΥΣΗΣ

ΥΠ' ΑΡ. 5415/78 ΑΠΟΦΑΣΗ ΝΟΜ. ΗΜΑΘΙΑΣ

ΥΠΟΜΝΗΜΑ

α/α	ΙΔΙΟΚΤΗΤΑΙ
1	ΔΗΜΟΣ ΝΑΟΥΣΗΣ
2	ΒΕΤΛΑΝΣ ΝΑΟΥΣΑ ΑΕ
3	ΓΕΩΡΓΙΟΣ ΣΙΜΗΤΑΝΟΣ
4	ΔΗΜΗΤΡΙΟΣ ΤΑΝΝΗΣ
5	ΚΑΛΙΤΣΗ ΑΙΚΑΤΕΡΙΝΗ

ΟΔΟΣ ΝΟΣΟΚΟΜΕΙΟΥ

ΧΩΡΟΣ ΔΗΜΟΤΙΚΟΥ ΓΗΡΟΚΟΜΕΙΟΥ

ΑΝΑΤΟΛΗ

ΑΡΙΣΤΟΤΕΛΟΥΣ

Ο.Τ. 46



Η ΓΕΝΙΚΗ ΔΙΕΥΘΥΝΣΗ ΤΟΥ ΕΘΝΙΚΟΥ ΤΥΠΟΓΡΑΦΕΙΟΥ

ΓΝΩΣΤΟΠΟΙΕΙ ΟΤΙ:

Ἡ ἐτήσια συνδρομὴ τῆς Ἐφημερίδας τῆς Κυβερνήσεως, ἡ τιμὴ τῶν φύλλων της ποὺ πουλιοῦνται τμηματικὰ καὶ τὰ τέλη δημοσιεύσεων στὴν Ἐφημερίδα τῆς Κυβερνήσεως, καθορίσθηκαν ἀπὸ 1 Ἰανουαρίου 1974 ὡς ἀκολούθως:

Α' ΕΤΗΣΙΕΣ ΣΥΝΔΡΟΜΕΣ

1. Γιὰ τὸ Τεῦχος Α'	Δραχ.	600
2. » » » Β'	»	700
3. » » » Γ'	»	500
4. » » » Δ'	»	1.000
5. » » » Νομικῶν Προσώπων Δ.Δ. κτλ	»	500
6. » » » Παράρτημα	»	300
7. » » » Ἀνωνύμων Ἑταιρειῶν κτλ.	»	3.000
8. » » Δελτίο Ἐμπορικῆς καὶ Βιομηχανικῆς Ἰδιοκτησίας	»	200
9. Γιὰ ὅλα τὰ τεύχη καὶ τὸ Δ.Ε.Β.Ι.	»	6.000

Οἱ Δῆμοι καὶ οἱ Κοινότητες τοῦ Κράτους καταβάλλουν τὸ 1/2 τῶν ἀνωτέρω συνδρομῶν.

Ὑπὲρ τοῦ Ταμείου Ἀλληλοβοηθείας Προσωπικοῦ τοῦ Ἐθνικοῦ Τυπογραφείου (ΤΑΠΕΤ) ἀναλογοῦν τὰ ἑξῆς ποσά:

1. Γιὰ τὸ Τεῦχος Α'	Δραχ.	30
2. » » » Β'	»	35
3. » » » Γ'	»	25
4. » » » Δ'	»	50
5. » » » Νομικῶν Προσώπων Δημοσίου Δικαίου κτλ	»	25
6. » » » Παράρτημα	»	15
7. » » » Ἀνωνύμων Ἑταιρειῶν κτλ.	»	150
8. » » Δελτίο Ἐμπ. καὶ Βιομ. Ἰδιοκτησίας	»	10
9. Γιὰ ὅλα τὰ τεύχη	»	300

Β'. ΤΙΜΗ ΦΥΛΛΩΝ

Ἡ τιμὴ πωλήσεως κάθε φύλλου, μέχρις 8 σελ., εἶναι 3 δρχ., ἀπὸ 9 ὡς 40 σελ. 8 δρχ., ἀπὸ 41 ὡς 80 σελ. 15 δρχ., ἀπὸ 81 σελ. καὶ ἄνω ἡ τιμὴ πωλήσεως κάθε φύλλου προσαυξάνεται κατὰ 15 δρχ. ἀνὰ 80 σελίδες.

Γ'. ΤΕΛΗ ΔΗΜΟΣΙΕΥΣΕΩΝ

Ι. Στὸ Τεῦχος Ἀνωνύμων Ἑταιρειῶν καὶ Ἑταιρειῶν Περιωρισμένης Εὐθύνης:

Α'. Δημοσιεύματα Ἀνωνύμων Ἑταιρειῶν:

1. Τῶν δικαστικῶν πράξεων	Δραχ.	400
2. Τῶν καταστατικῶν Ἀνωνύμων Ἑταιρειῶν	»	10.000
3. Τῶν τροποποιήσεων τῶν καταστατικῶν τῶν Ἀνωνύμων Ἑταιρειῶν	»	2.000
4. Τῶν ἀνακοινώσεων καὶ προσκλήσεων σὲ γενικὲς συνελεύσεις, τῶν κατὰ τὸ ἄρθρο 32 τοῦ Ν. 3221/24 γνωστοποιήσεων, τῶν ἀνακοινώσεων, ποὺ προβλέπονται ἀπὸ τὸ ἄρθρο 59 παρ. 3 τοῦ Ν.Δ. 400/70 «περὶ Ἀλλοδαπῶν Ἀσφαλιστικῶν Ἑταιρειῶν» καὶ τῶν ἀποφάσεων τοῦ Διοικητικοῦ Συμβουλίου τοῦ ΕΛΤΑ, ποὺ ἀναφέρονται σὲ προσωρινὲς διατάξεις	»	1.000
5. Τῶν ἀνακοινώσεων τῶν ὑπὸ διάλυση Ἀνωνύμων Ἑταιρειῶν, κατὰ τὸ Β.Δ. 20/5/1939	»	200
6. Τῶν ἰσολογισμῶν τῶν Ἀνωνύμων Ἑταιρειῶν	»	4.000
7. Τῶν συνοπτικῶν μηνιαίων καταστάσεων τῶν Τραπεζικῶν Ἑταιρειῶν	»	1.000
8. Τῶν ἀποφάσεων «περὶ ἐγκρίσεως τιμολογίων τῶν Ἀσφαλιστικῶν Ἑταιρειῶν»	»	600
9. Τῶν ὑπουργικῶν ἀποφάσεων «περὶ παροχῆς ἀδείας ἐπεκτάσεως τῶν ἐργασιῶν Ἀσφαλιστικῶν Ἑταιρειῶν», τῶν ἐκθέσεων περιουσιακῶν στοιχείων Ἀνωνύμων Ἑταιρειῶν γενικά, καὶ τῶν ἀποφάσεων τοῦ Δ.Σ. τοῦ ΕΛΤΑ, μὲ τὶς ὁποῖες ἐγκρίνονται καὶ δημοσιεύονται οἱ κανονισμοὶ αὐτοῦ	»	4.000
10. Τῶν ἀποφάσεων «περὶ παροχῆς πληρεξουσιότητος πρὸς ἀντιπροσώπευσιν ἐν Ἑλλάδι ἀλλοδαπῶν Ἑταιρειῶν» καὶ τῶν ἀποφάσεων «περὶ μεταβιβάσεως τοῦ χαρτοφυλακίου Ἀσφαλιστικῶν Ἑταιρειῶν κατὰ τὸ ἄρθρον 59 παρ. 1 τοῦ Ν.Δ. 400/70»	»	2.000
11. Τῶν ἀποφάσεων «περὶ συγχωνεύσεως Ἀνωνύμων Ἑταιρειῶν»	»	10.000
12. Τῶν ἀποφάσεων τῆς Ἐπιτροπῆς τοῦ Χρηματιστηρίου «περὶ εἰσαγωγῆς χρεωγράφων εἰς τὸ Χρηματιστήριον πρὸς διαπραγμάτευσιν, συμφώνως πρὸς τὰς διατάξεις τοῦ ἄρθρου 2 παρ. 3 Α.Ν. 148/67»	Δραχ.	1.000
13. Τῶν ἀποφάσεων τῆς Ἐπιτροπῆς κεφαλαιαγορᾶς «περὶ διαγραφῆς χρεωγράφων ἐκ τοῦ Χρηματιστηρίου, συμφώνως πρὸς τὰς διατάξεις τοῦ ἄρθρου 2 παρ. 4 Α.Ν. 148/1967»	»	1.000

Β'. Δημοσιεύματα Ἑταιρειῶν Περιωρισμένης Εὐθύνης:

1. Τῶν καταστατικῶν	»	1.000
2. Τῶν τροποποιήσεων τῶν καταστατικῶν	»	400
3. Τῶν ἀνακοινώσεων καὶ προσκλήσεων	»	200
4. Τῶν ἰσολογισμῶν	»	1.000
5. Τῶν ἐκθέσεων ἐκτιμήσεως περιουσιακῶν στοιχείων	»	1.000

Γ'. Δημοσιεύματα Ἀλληλασφαλιστικῶν Συνεταιρισμῶν - Ἀλληλασφαλιστικῶν Ταμείων καὶ Φιλανθρωπικῶν Σωματείων:

1. Τῶν ὑπουργικῶν ἀποφάσεων «περὶ χορηγήσεως ἀδείας λειτουργίας Ἀλληλασφαλιστικῶν Συνεταιρισμῶν - Ἀλληλασφαλιστικῶν Ταμείων»	»	1.000
2. Τῶν Ἰσολογισμῶν τῶν ἀνωτέρω Συνεταιρισμῶν, Ταμείων καὶ Σωματείων	»	1.000

ΙΙ. Στὸ Τέταρτο τεῦχος, τῶν δικαστικῶν πράξεων, προσκλήσεων καὶ λοιπῶν δημοσιεύσεων.	»	400

Τὸ ποσοστὸ ἐπὶ τῶν τελῶν δημοσιεύσεων στὸ Τεῦχος Ἀνωνύμων Ἑταιρειῶν καὶ Ἑταιρειῶν Περιωρισμένης Εὐθύνης, ποὺ πρέπει νὰ καταβάλλεται ὑπὲρ τοῦ Ταμείου Ἀλληλοβοηθείας Προσωπικοῦ Ἐθνικοῦ Τυπογραφείου (ΤΑΠΕΤ), ὁρίσθηκε γενικὰ σὲ 5ο/ο.

Δ'. ΚΑΤΑΒΟΛΗ ΣΥΝΔΡΟΜΩΝ - ΤΕΛΩΝ ΔΗΜΟΣΙΕΥΣΕΩΝ ΚΑΙ ΠΟΣΟΣΤΩΝ Τ.Α.Π.Ε.Τ.

1. Οἱ συνδρομὲς τοῦ ἐσωτερικοῦ καὶ τὰ τέλη δημοσιεύσεων προκαταβάλλονται στὰ Δημόσια Ταμεῖα ἔναντι ἀποδεικτικοῦ εἰσπράξεως, τὸ ὁποῖο φροντίζει ὁ ἐνδιαφερόμενος νὰ τὸ στείλει στὴν Ὑπηρεσία τοῦ Ἐθνικοῦ Τυπογραφείου.

2. Οἱ συνδρομὲς τοῦ ἐξωτερικοῦ εἶναι δυνατὸ νὰ στέλνονται καὶ σὲ ἀνάλογο συνάλλαγμα μὲ ἐπιταγὴ ἐπ' ὀνόματι τοῦ Διευθυντῆ τῶν Διοικητικῶν καὶ Οἰκονομικῶν Ὑποθέσεων τοῦ Ἐθνικοῦ Τυπογραφείου.

3. Τὸ ὑπὲρ τοῦ ΤΑΠΕΤ ποσοστὸ ἐπὶ τῶν ἀνωτέρω συνδρομῶν καὶ τελῶν δημοσιεύσεων καταβάλλεται ὡς ἑξῆς:

α) στὴν Ἀθήνα: στὸ Ταμεῖο τοῦ ΤΑΠΕΤ (Κατάστημα Ἐθνικοῦ Τυπογραφείου),

β) στὶς ὑπόλοιπες πόλεις τοῦ Κράτους: στὰ Δημόσια Ταμεῖα καὶ ἀποδίδεται στὸ ΤΑΠΕΤ σύμφωνα μὲ τὶς 192378/3639/1947(RONEO 185) καὶ [illegible]/31.7.65 (RONEO 139) ἐγκύκλιες διαταγὲς τοῦ Γ.Λ.Κ.,

γ) στὶς περιπτώσεις συνδρομῶν ἐξωτερικοῦ: ὅταν ἡ ἀποστολή τους γίνεται μὲ ἐπιταγές, μαζὶ μ' αὐτὲς στέλνεται καὶ τὸ ὑπὲρ τοῦ ΤΑΠΕΤ ποσοστό.

Ὁ Γενικὸς Διευθυντὴς

ΒΑΣΙΛΕΙΟΣ ΕΥ. ΝΙΚΑΣ